

RAKVERE SPORDIHOONE ÜRITUSE TURVAPLAAN



ÜRITUS: _____

TOIMUMISAEG: _____




EELDATAV KÜLASTAJATE ARV: _____


Peavastutaja turvalisuse eest: _____
NIMI ALLKIRI

Evakuatsiooni kuulutab välja: _____
NIMI ALLKIRI

EKSPLIKATSIOON

- EVAKUATSIOONI TEE ESIMESELT KORRUSELT
- EVAKUATSIOONI TEE TEISELT KORRUSELT

-  TULEKUSTUTI
-  HÄIRENUPP
-  SISEVESIK
- PEAVÄLJAPÄÄSUD
- TAGAVARAVÄLJAPÄÄSUD

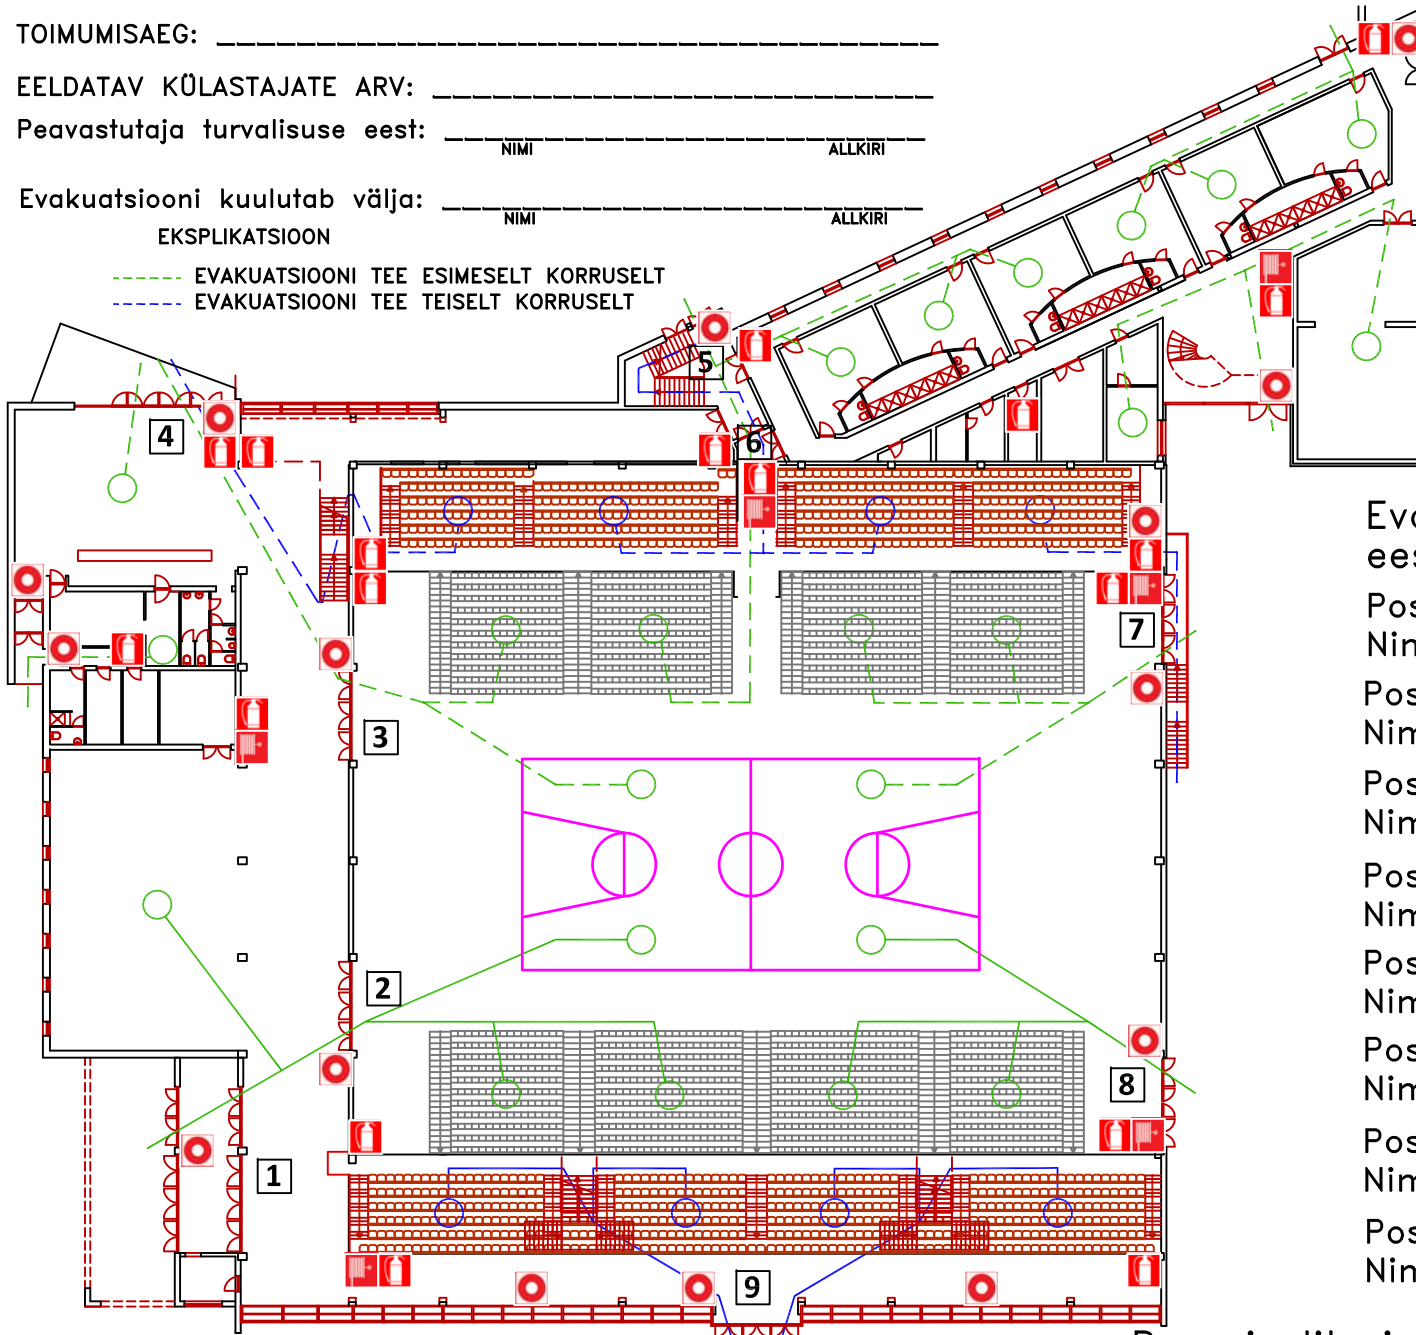

Evakuatsiooni väljapääsude avamise eest vastutajad:

Positsioon **1**

Nimi: _____ allkiri

Positsioon **2**

Nimi: _____ allkiri

Positsioon **3**

Nimi: _____ allkiri

Positsioon **4**

Nimi: _____ allkiri

Positsioon **5**

Nimi: _____ allkiri

Positsioon **6**

Nimi: _____ allkiri

Positsioon **7**

Nimi: _____ allkiri

Positsioon **8**

Nimi: _____ allkiri

Ruumivalitseja kooskõlastus: